



ZINKERS	
BETON Ø400 R0170	BETON Ø400 R0170A
BETON Ø400 H02	BETON Ø400 H02A
BETON Ø400 R0133	BETON Ø400 R0133A
BETON Ø400 R0133	BETON Ø400 R0133B
BETON Ø400 R0463	BETON Ø400 R0464
BETON Ø400 R0089	BETON Ø400 R0089A

- LEGENDA**
- BESTAANDE SITUATIE**
bestaande ondergrond (GBKN en inmeting)
- BESTAANDE RIOLERING**
-1,15 bestaand gemeent riool met diameter, lengte en b.o.b.
-1,32 bestaand infiltratieriool met diameter, lengte en b.o.b.
- NIEUWE RIOLERING**
BETON Ø400
+2,32 aanbrengen infiltratieriool met materiaal, diameter en b.o.b.
aanbrengen VWA-huisaansluiting PVC Ø125 mm vanaf erfgrans, aansluiten op bestaand riool
H04 800x800 4,50 aanbrengen betonput met putluismer, inwendige afmeting put en putdekselhoogte
aanbrengen kollektleiding PVC 125 mm
inlaaf i.b.v. PVC Ø125 mm
aanbrengen trottoirkoek
aanbrengen schildmuur


DEFINITIEF

02 februari 2023

Peter Spronk

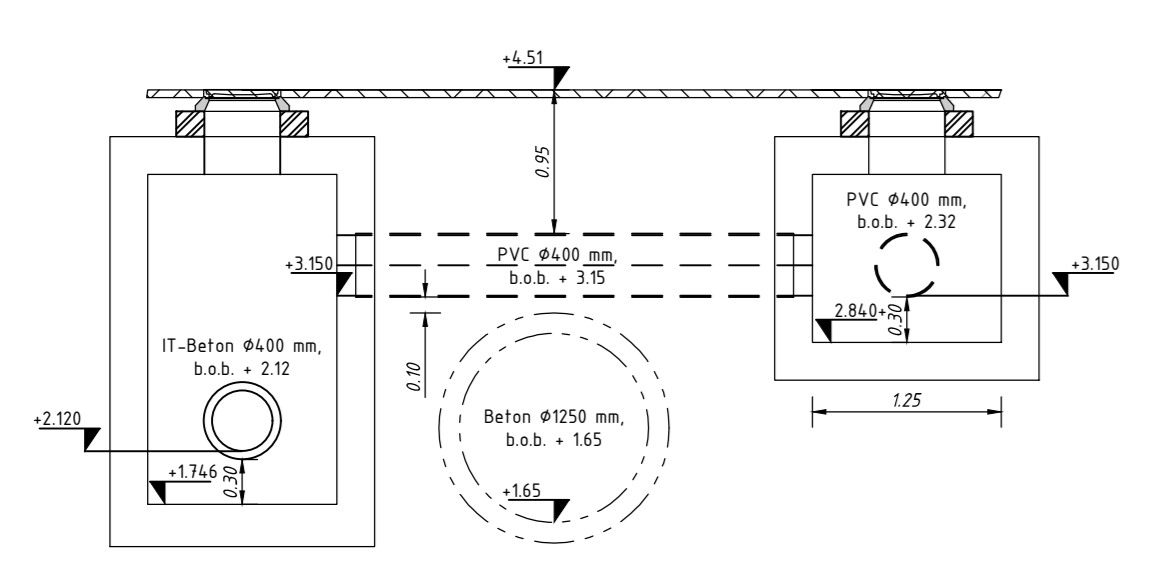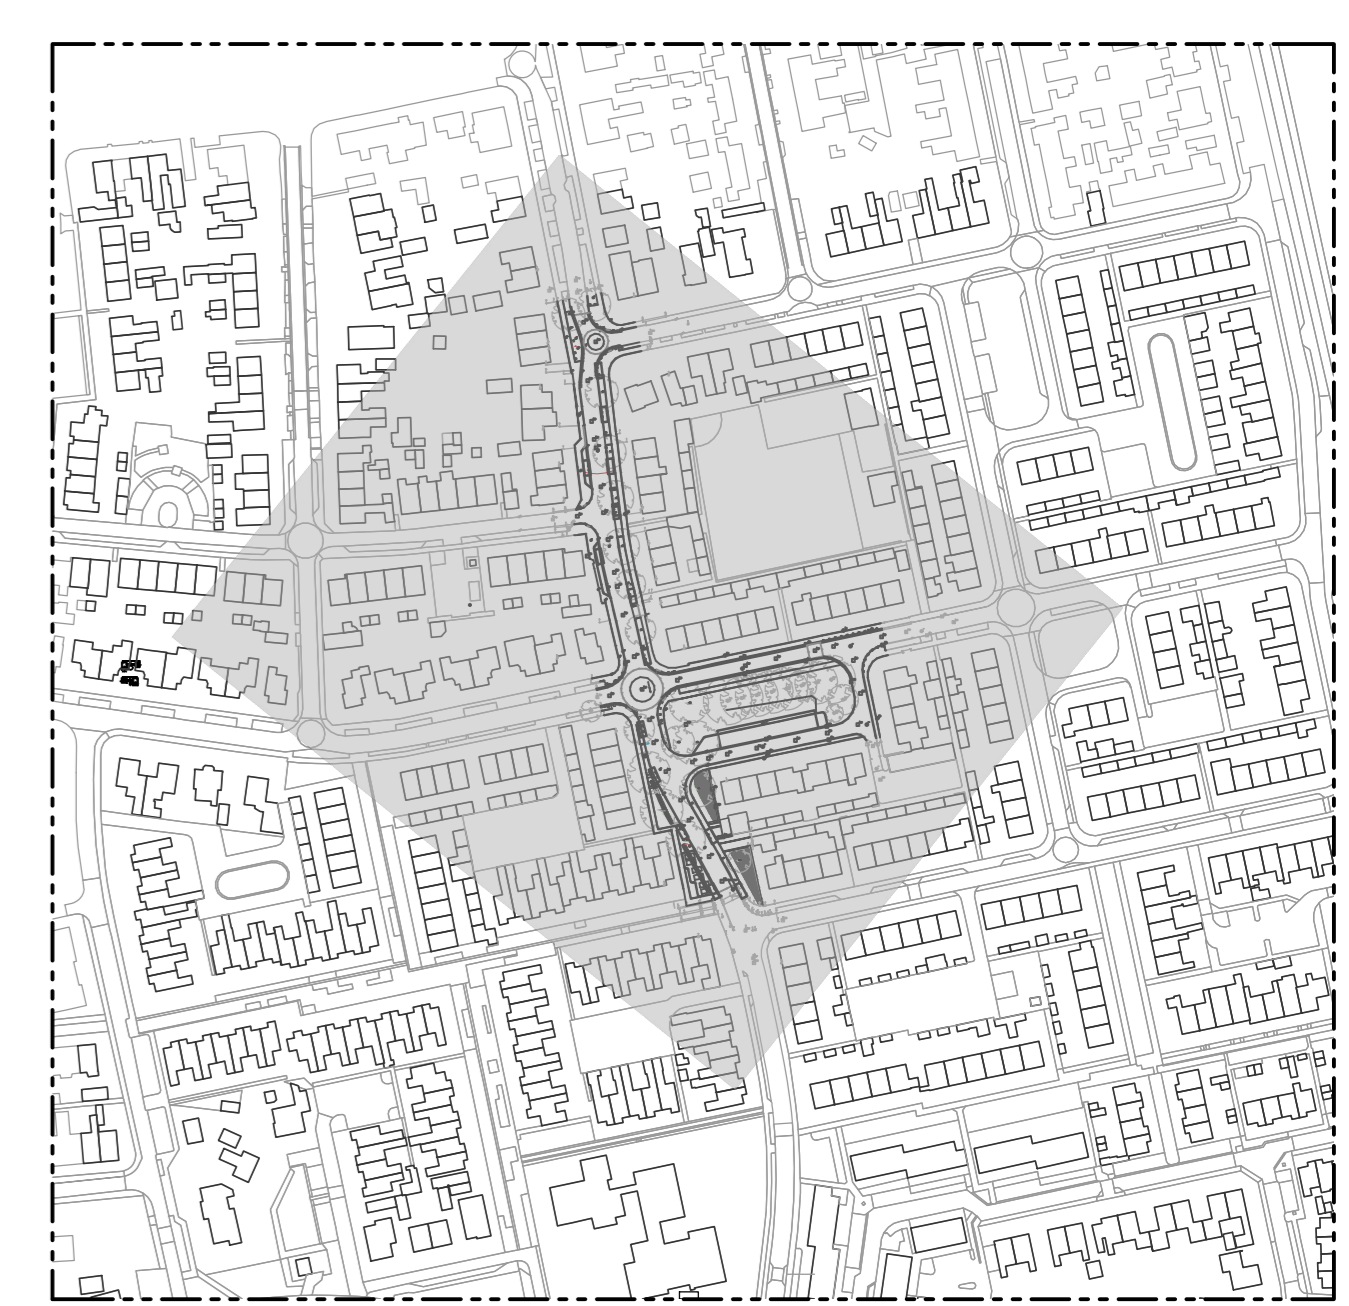

Detailoverschot: R0133B || R0133
Overstortleiding
Schaal 1:50

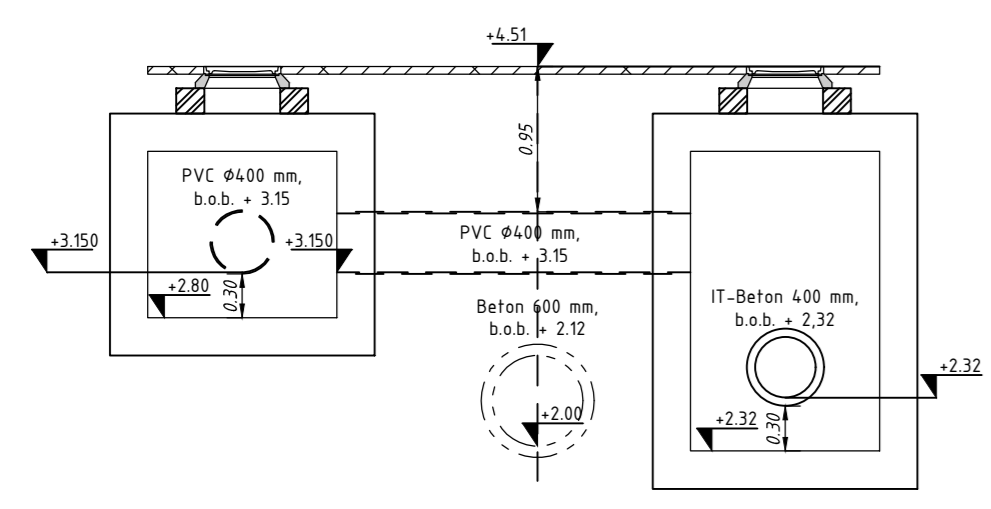

Detailoverschot: R0133 || R0133A
Overstortleiding
Schaal 1:50