


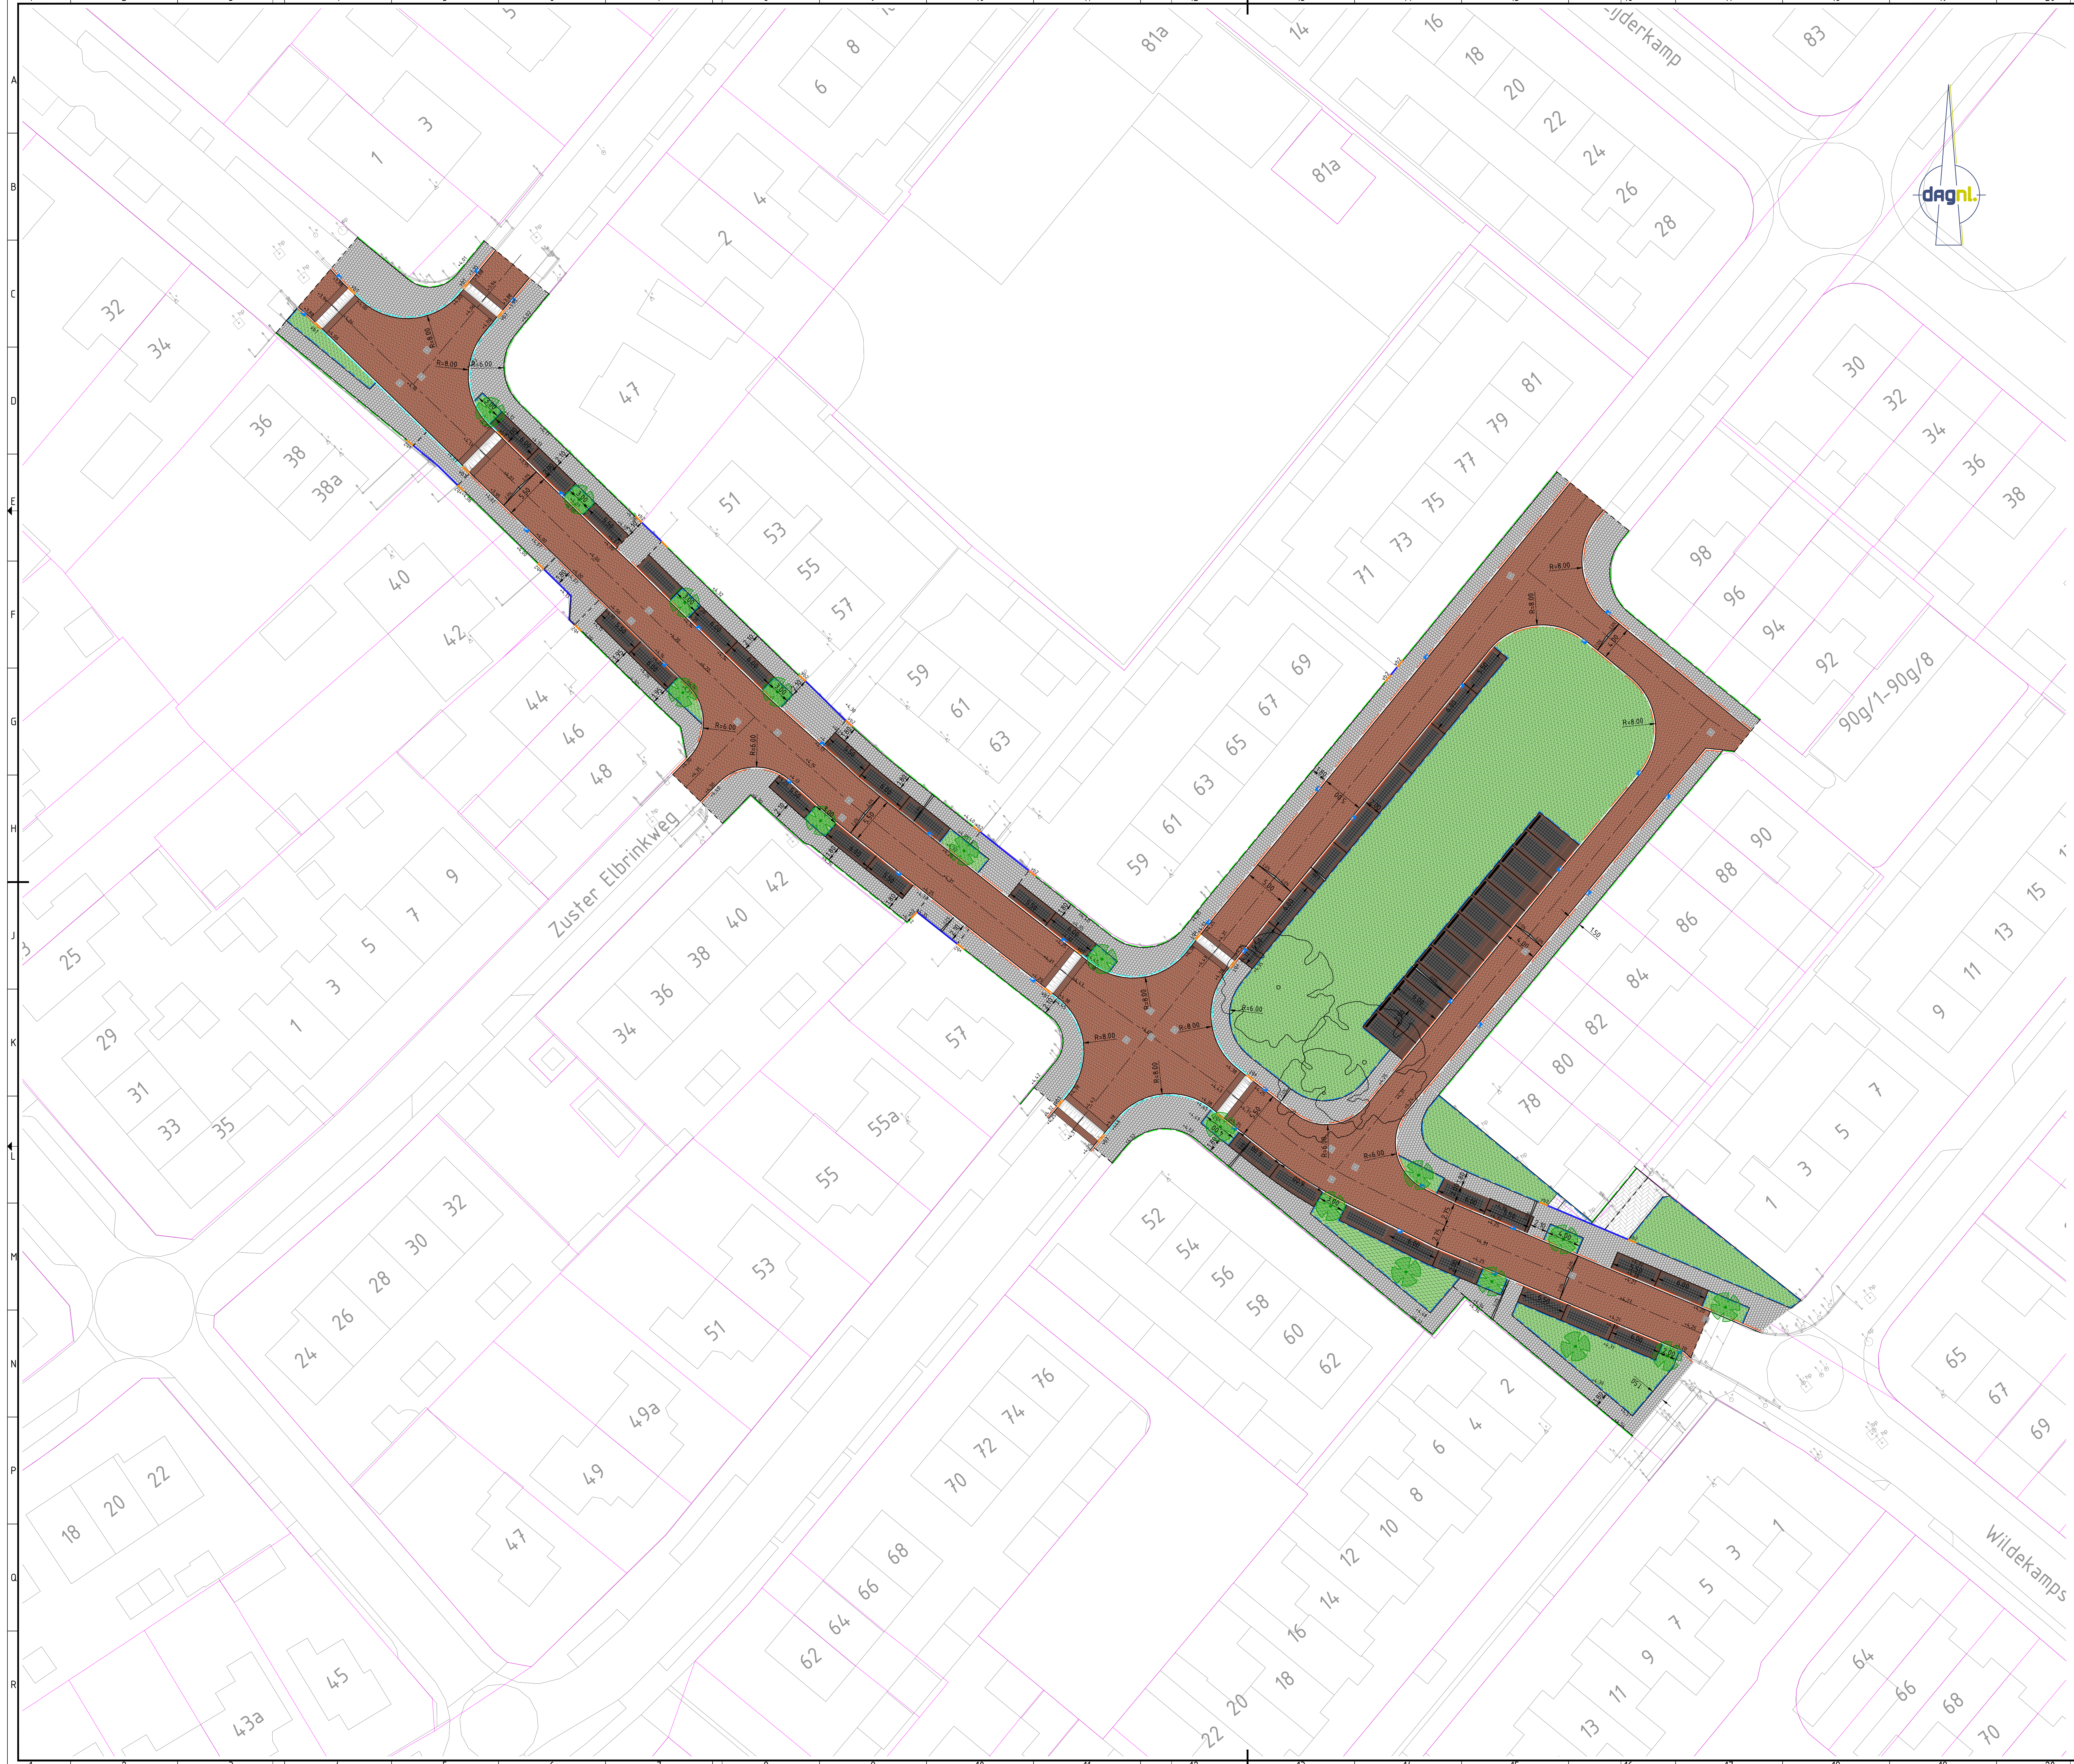

- Legenda**
- Ribbaan: Straatbakken, dikformaal, koperverband. Kleur/type: Novoton
 - In-/uitritten: Straatbakken, dikformaal, halfsteensverband. Kleur/type: Novoton
 - Parkeerplaatsen (volgens detail): - Omsluiting Straatbakken, dikformaal, halfsteensverband, kleur/type: Novoton - Vervulling Straatbakken 300 x 300 x 60 mm, kleur: antraciet
 - Voetpad: Betontegels 300 x 300 x 60 mm, halfsteensverband. Kleur: grijs
 - Op-/afrit plateau (volgens detail): - Onder- en boven Straatbakken, dikformaal, halfsteensverband, kleur/type: Novoton - Drempelmarkering Straatbakken, keformaat, drempelfiguur, kleur/type: Algeen en Nero
 - Herstraten: - aansluitende verharding over de volledige breedte - openen en spijou straten
 - Groenstrook: Invulling, nader te bepalen
 - Kantopufling ribbaan: Gelokubanden 10/200 x 200 mm, stalen in specie en voorzien van steunrug. Kleur: grijs
 - Kantopufling plateau: Gelokubanden 100 x 200 mm, stalen in specie
 - Kantopufling voetpad: Gelokubanden 100 x 200 mm, op zandbed. Kleur: grijs
 - Kantopufling voetpad: Gelokubanden 100 x 200 mm, halfron, op zandbed. Kleur: grijs
 - Kantopufling voetpad / afrit: betonstraatstoeptegel, keformaat. Kleur: grijs, 1 strek
 - Verloosband (b1): Verloosband 10/200 x 200 mm -> troostband 180/200 x 200 mm, stalen in specie en voorzien van steunrug. Kleur: grijs
 - Verloosband (b2): Gelokubanden 100 x 200 mm -> maaveld. Kleur: grijs
 - Aanbrengen putranden
 - Troostkolk, beton/gelizer. Zie riootakening
 - bestaande lichtmasten
 - Nieuwe hoogtes



Opdrachtgever:
Gemeente Heerde

Project:
Herinrichting Wildekampseweg

Onderwerp:
Voorlopig ontwerp
Bovengrondse situatie

Gedekend: K. Grootenboer Datum: 19 november 2021
Goedgekeurd: D.F. Hengst Datum: 18 november 2021
Schaal: 1:250 Status: IN BEWERKING
Formaat: A0 Versie: 02
Projectcode: P01937-01-01-02